


수험번호	123456	전산응용건축제도기능사
성명	주소스케	
감독확인		

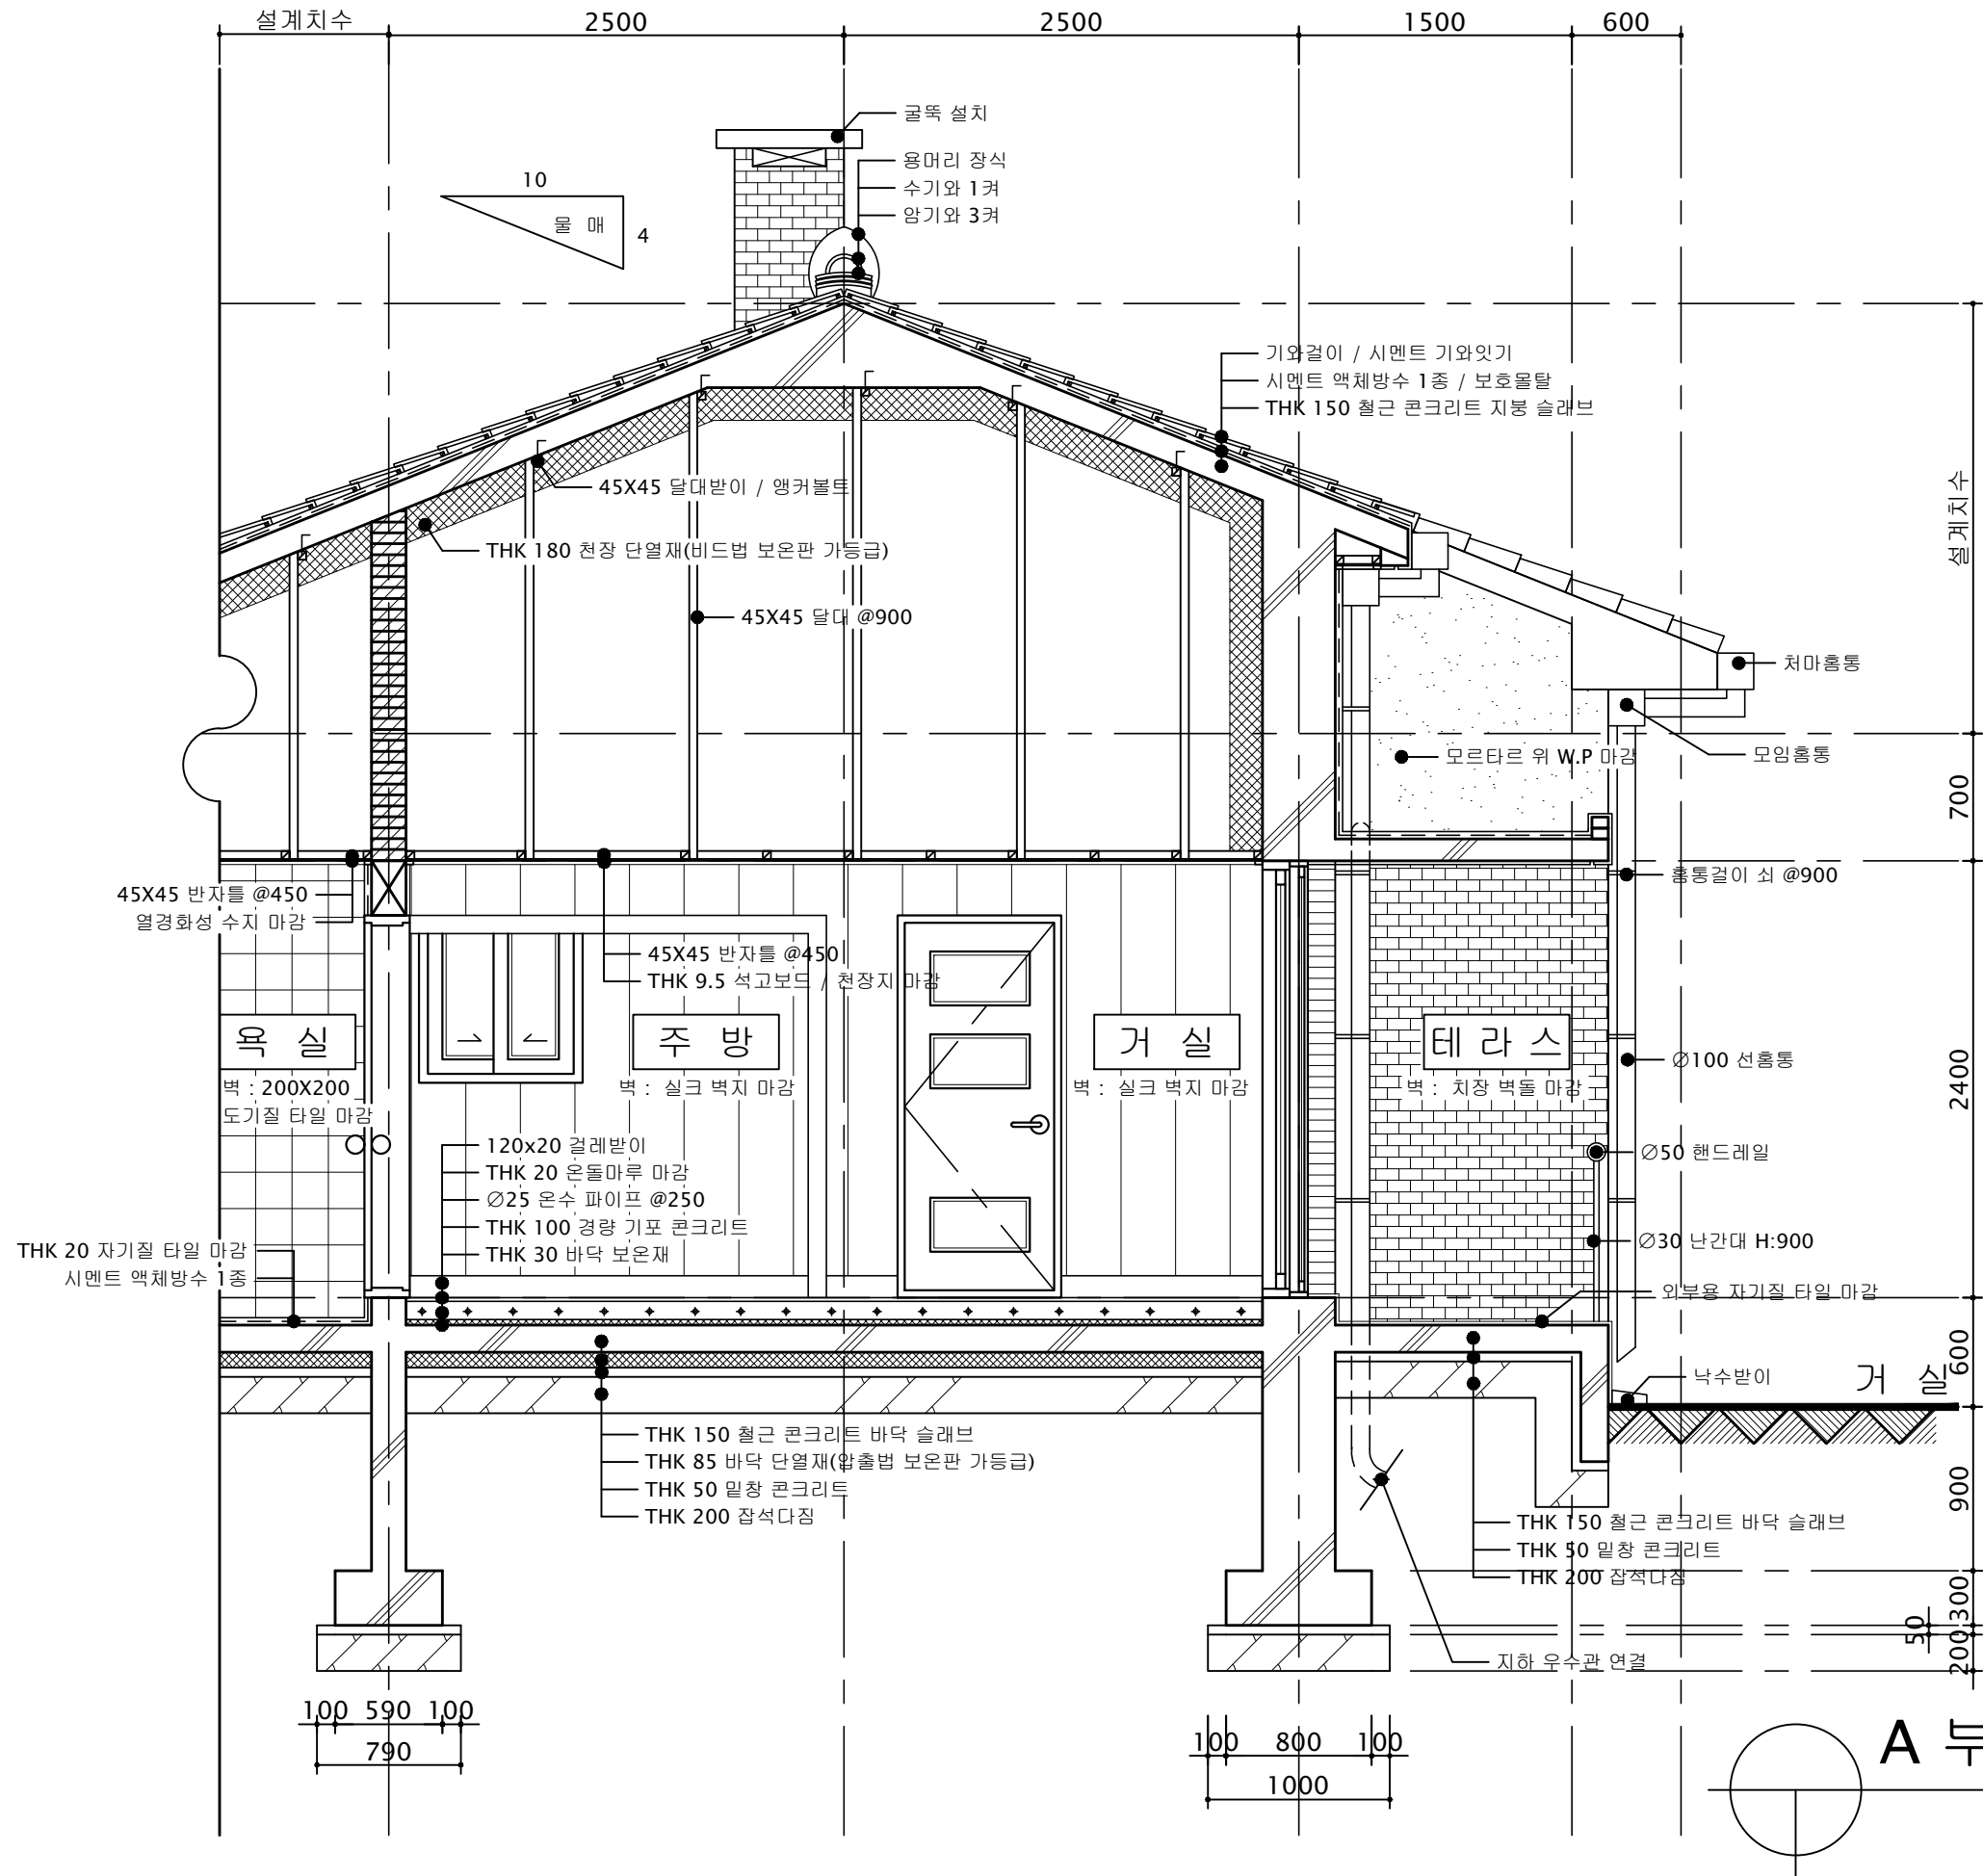

A 부분 단면상세도

SCALE : 1 / 40