



수험번호	0000000	전산응용건축제도기능사
성명	주소스케	
감독확인	수험번호	

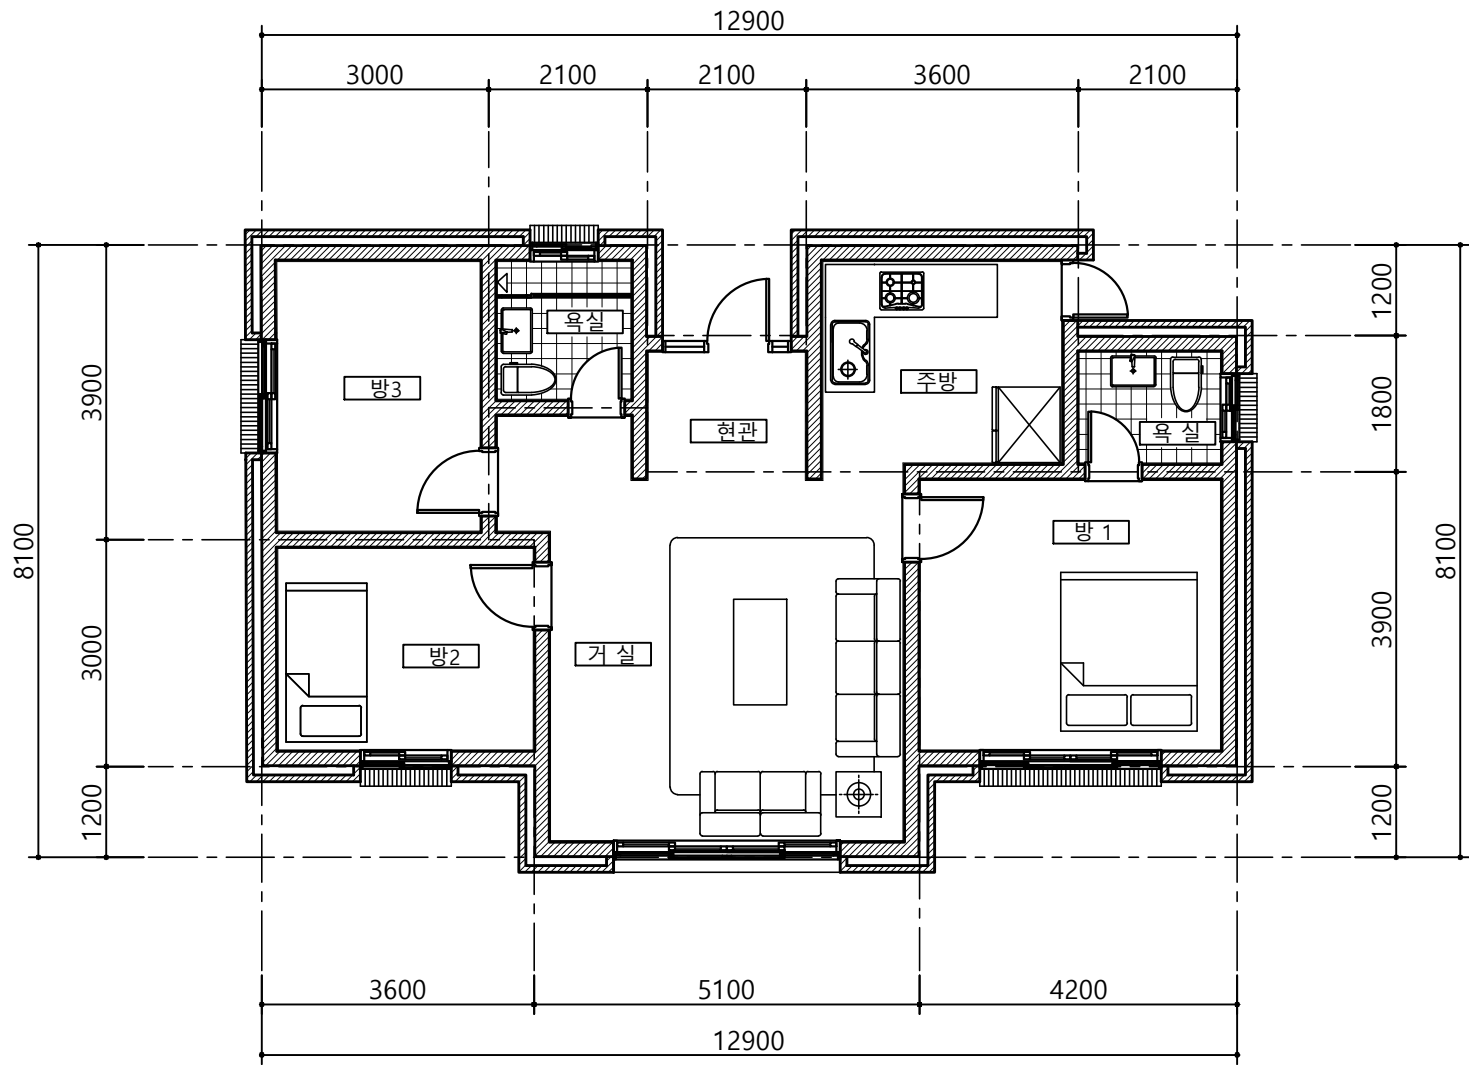

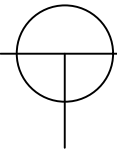

단독주택 평면도

SCALE : 1 / 100